


PONTONE 20X10 UTILIZZATO PER LA REALIZZAZIONE DEL CASSERO

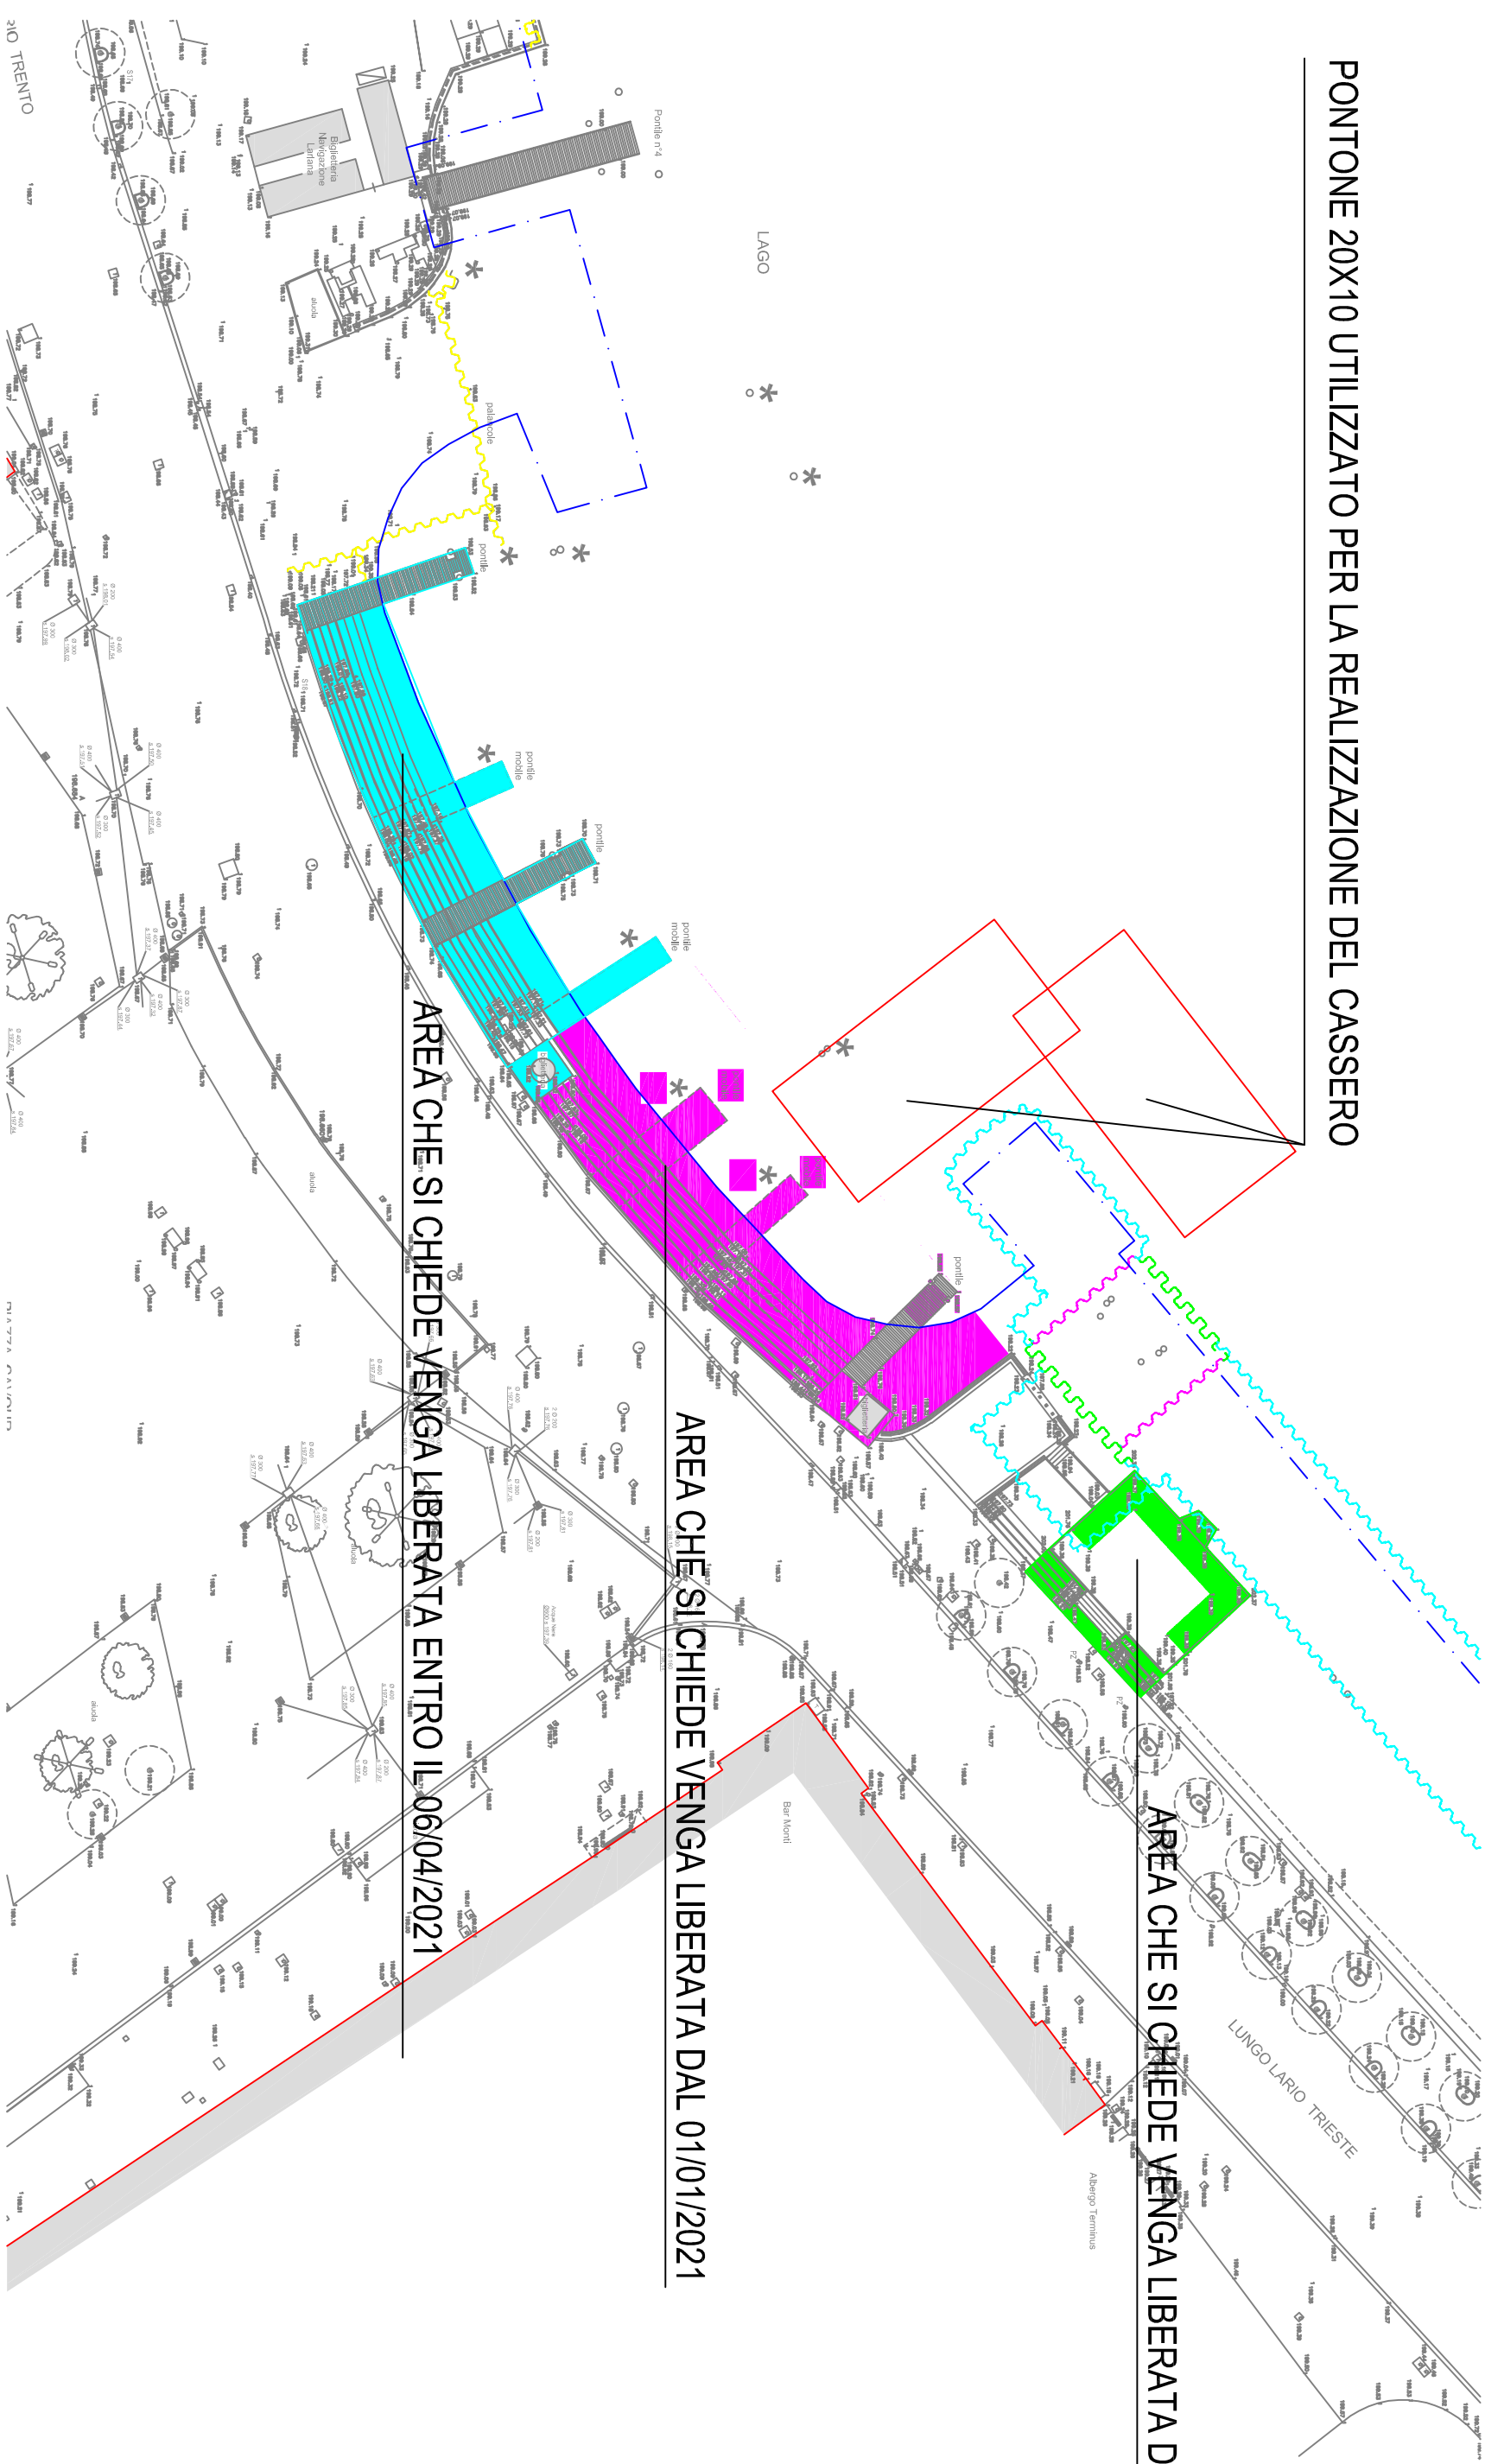

AREA CHE SI CHIEDE VENGA LIBERATA DAL 09/12/2020

AREA CHE SI CHIEDE VENGA LIBERATA DAL 01/01/2021

AREA CHE SI CHIEDE VENGA LIBERATA ENTRO IL 06/04/2021